


ПЛАН ТРЕТЬЕГО ЭТАЖА (1:100)

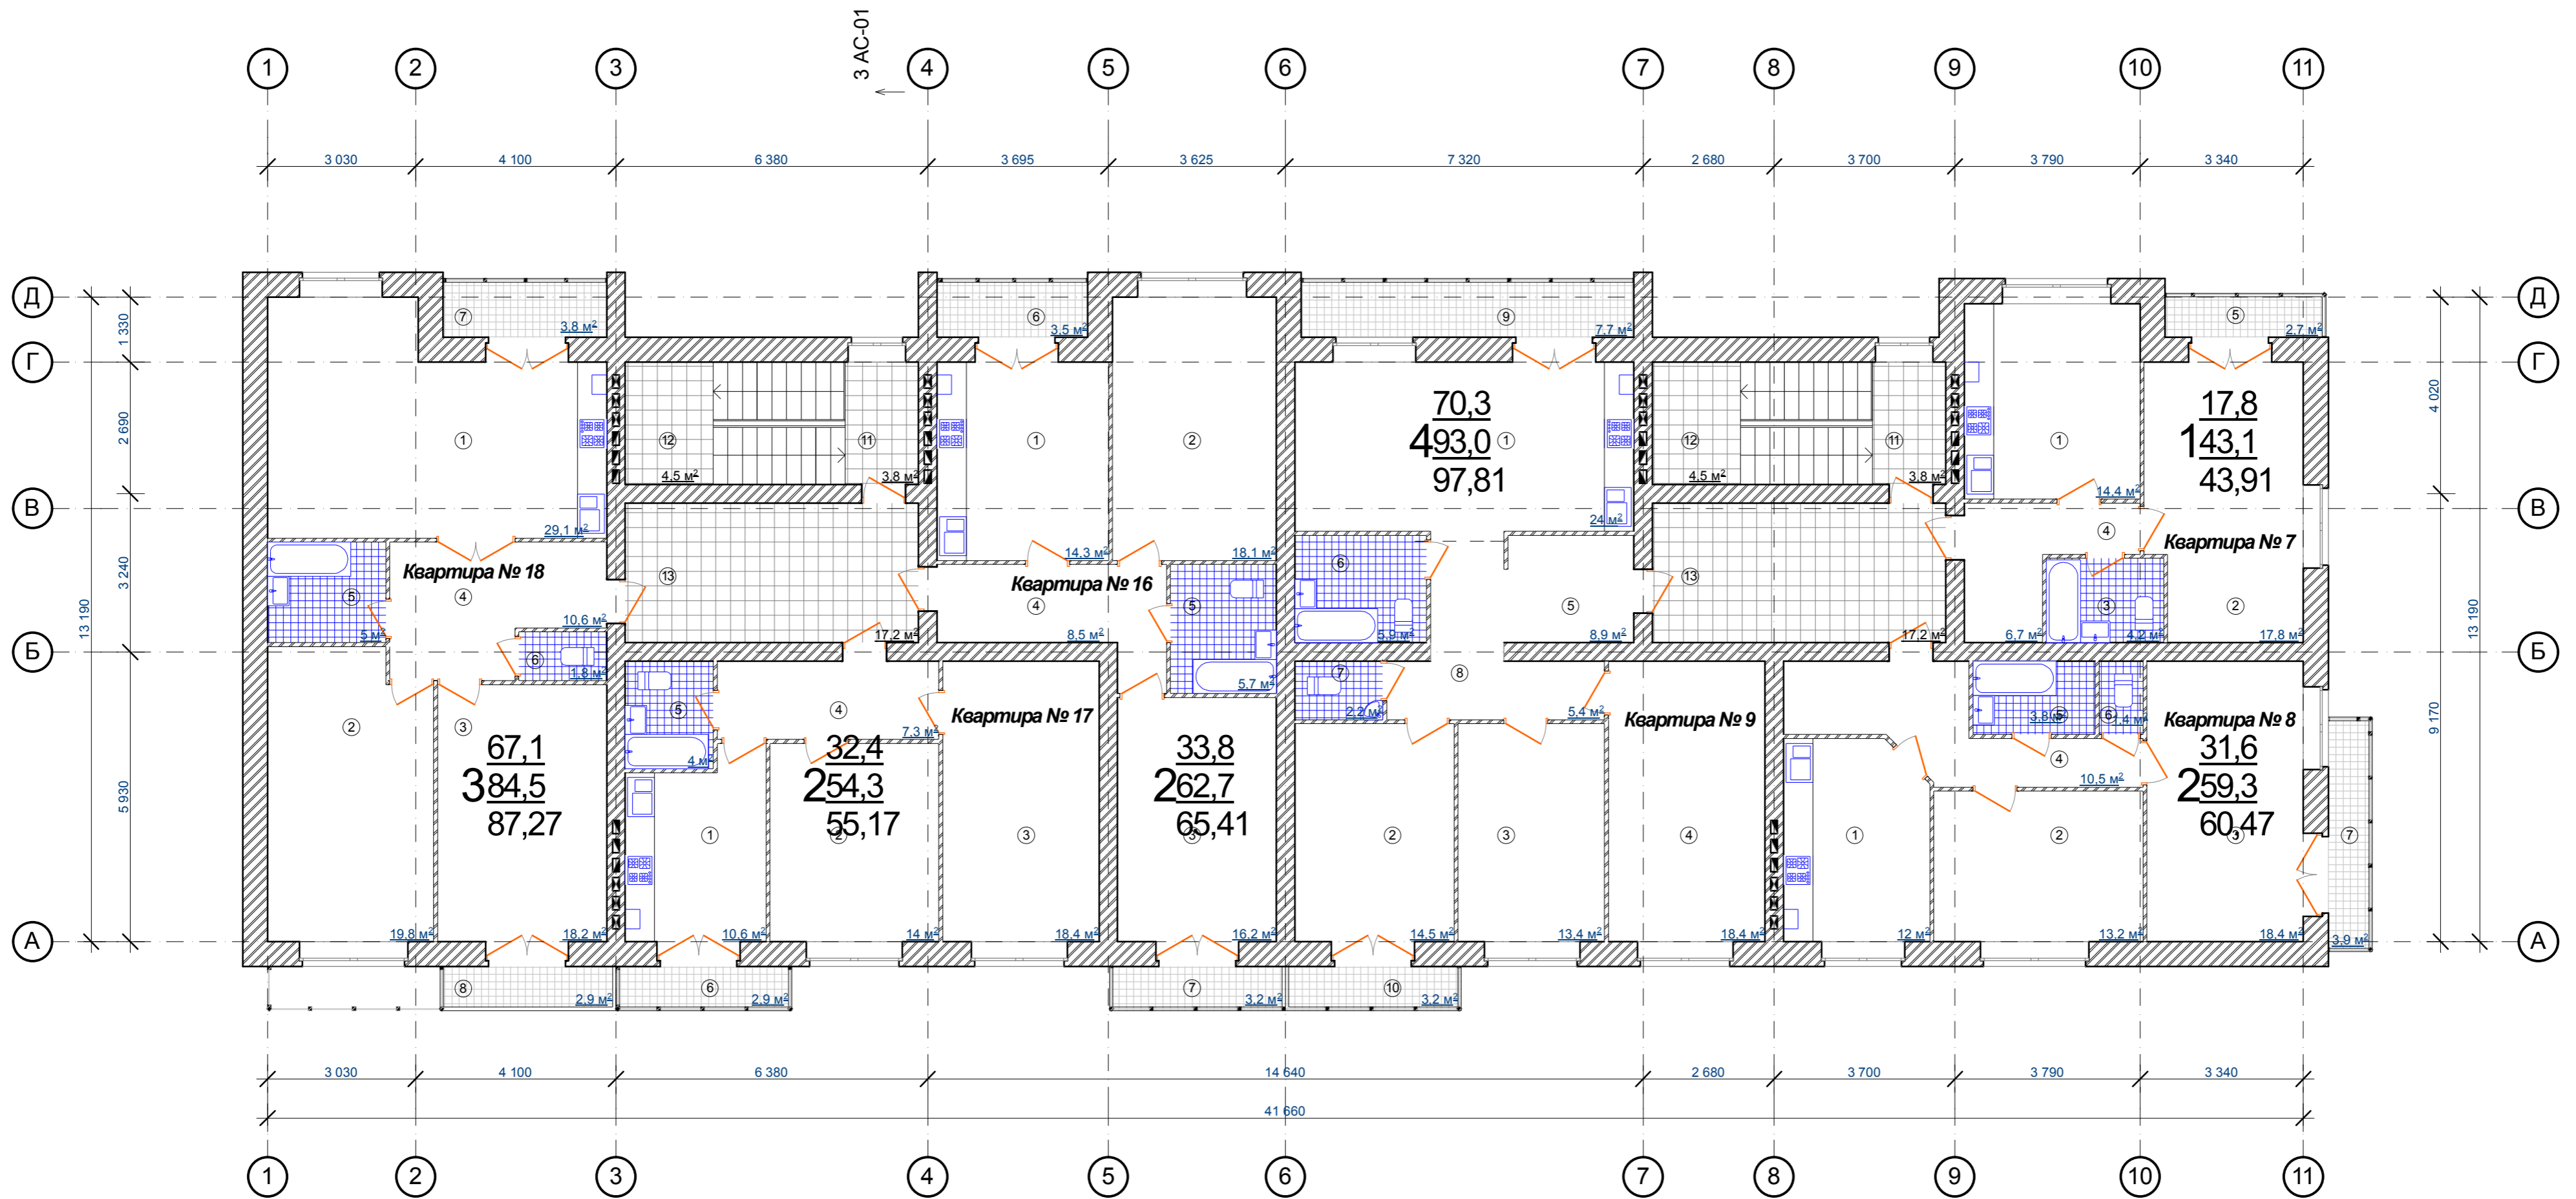

ЭКСПЛИКАЦИЯ ПОМЕЩЕНИЙ

Номер или поз. на плане	Наименование	Ед.изм.	Кол.-во	Двухкомнатная квартира (33,8/62,7/65,41)				Однокомнатная квартира (17,8/43,1/43,91)			
				1	2	3	4	1	2	3	4
Трехкомнатная квартира (67,1/84,5/87,27)				3	Комната	м²	16,2	3	Совм. сан. узел	м²	4,2
1	Кухня-гостиная	м²	29,1	4	Холл	м²	10,4	4	Коридор	м²	6,7
2	Комната	м²	19,8	5	Совм. сан. узел	м²	5,7	5	Балкон	м²	2,7(0,81)
3	Комната	м²	18,2	6	Лоджия	м²	3,5(1,75)	Двухкомнатная квартира (31,6/59,3/60,47)			
4	Холл	м²	10,6	7	Балкон	м²	3,2(0,96)	1	Кухня	м²	12,0
5	Ванная комната	м²	5,0	Четырёхкомнатная квартира (70,3/93,0/97,81)				2	Комната	м²	13,2
6	Туалет	м²	1,8	1	Кухня - гостиная	м²	24,0	3	Комната	м²	18,4
7	Лоджия	м²	3,8(1,9)	2	Комната	м²	14,5	4	Коридор	м²	10,5
8	Балкон	м²	2,9(0,87)	3	Комната	м²	13,4	5	Ванная	м²	3,8
Двухкомнатная квартира (32,4/54,3/55,17)				4	Комната	м²	18,4	6	Сан. узел	м²	1,4
1	Кухня	м²	10,6	5	Холл	м²	9,2	7	Балкон	м²	3,9(1,17)
2	Комната	м²	14,0	6	Сан. узел	м²	5,9	Нежилые помещения			
3	Комната	м²	18,4	7	Сан. узел	м²	2,2	11	Межэтажная площадка	м²	4,2
4	Холл	м²	7,3	8	Коридор	м²	5,4	12	Межэтажная площадка	м²	5,0
5	Совм. сан. узел	м²	4,0	9	Лоджия	м²	7,7(3,85)	13	Холл	м²	15,4
6	Балкон	м²	2,9(0,87)	10	Балкон	м²	3,2(0,96)	Итого на этаже			
										м²	460,21

<b>21/2017 - AP</b>					
Многоквартирный жилой дом с инженерными коммуникациями по ул. Стачек № 43, г. Ярославль					
Изм.	Кол.уч.	Лист	№ док.	Подпись	Дата
ГАП		Павлов Д.Б.			
Н. контролер		Сорокина К.А.			
Техник		Мамыкина А.А.			
АРХИТЕКТУРНЫЕ РЕШЕНИЯ					
ПЛАН ТРЕТЬЕГО ЭТАЖА (1:100)					
Стадия	Лист	Листов			
РП					
ОБЩЕСТВО С ОГРАНИЧЕННОЙ ОТВЕТСТВЕННОСТЬЮ АРХИТЕКТУРНО-СТРОИТЕЛЬНАЯ ГРУППА <b>КОНСТРУКТИВ</b>					

СОГЛАСОВАНО:

Взамен инв. N

Подпись и дата

Инв. № подл.