


ПЛАН ЭТАЖА НА ОТМ. 0,000 (1:100)

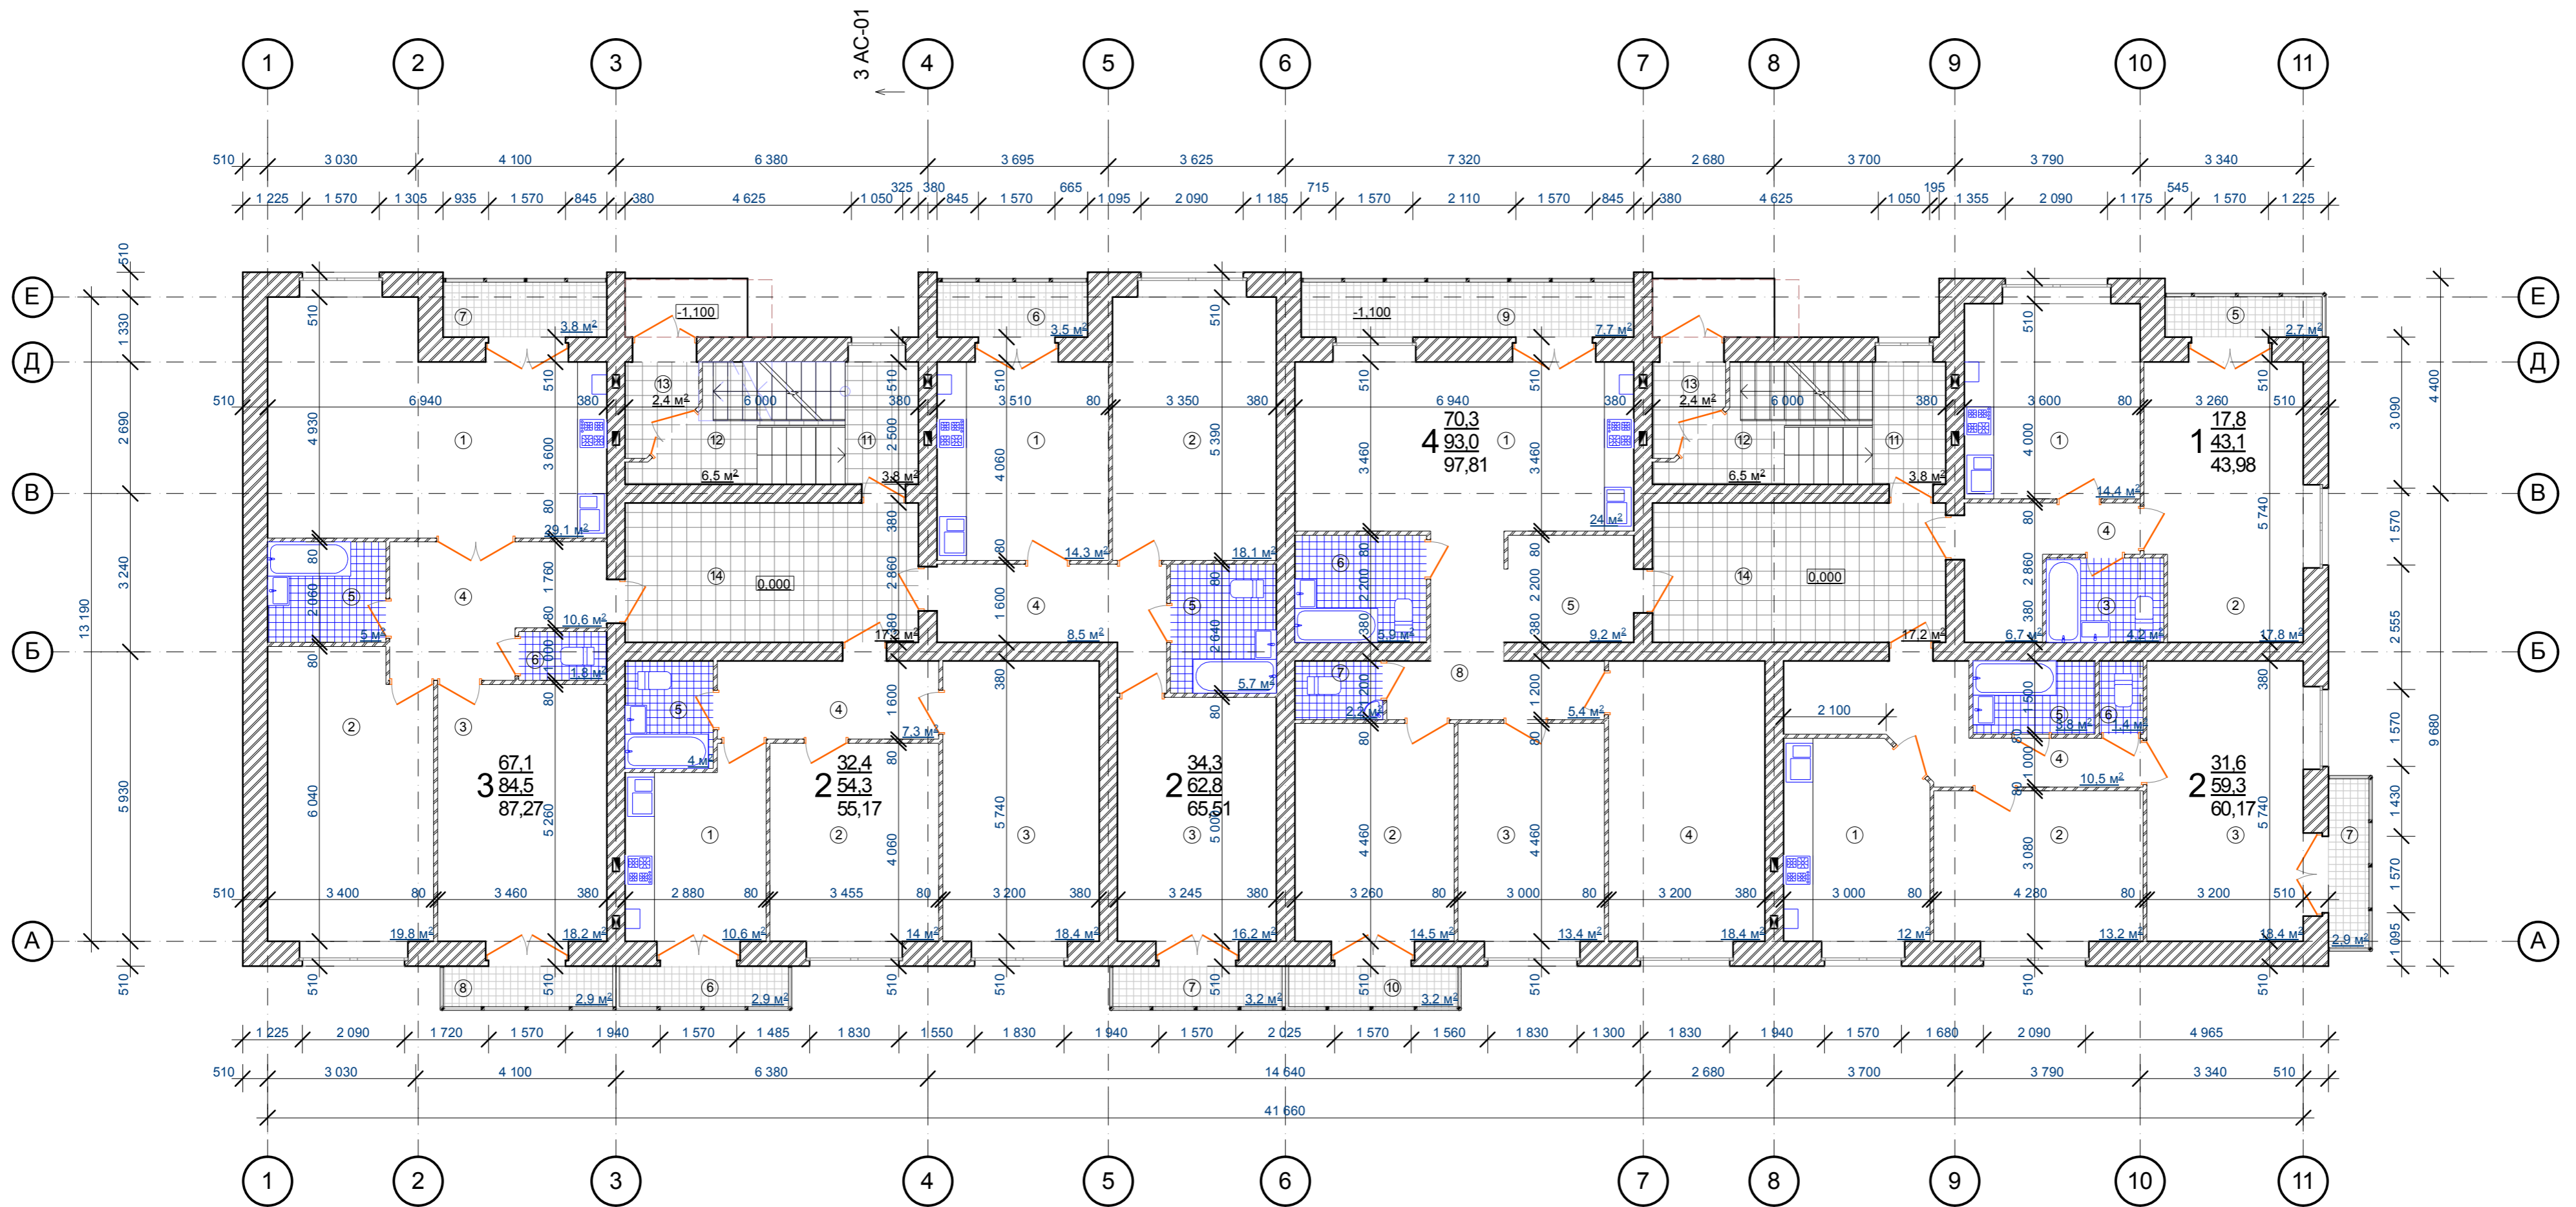

ЭКСПЛИКАЦИЯ ПОМЕЩЕНИЙ

Номер или поз. на плане	Наименование	Ед.изм.	Кол.-во	Двухкомнатная квартира (34,3/62,8/65,51)			Однокомнатная квартира (17,8/43,1/43,98)				
				1	2	3	1	2	3		
Трехкомнатная квартира (67,1/84,5/87,27)				1	Кухня	м ²	14,3	1	Кухня	м ²	14,4
				2	Комната	м ²	18,1	2	Комната	м ²	17,8
				3	Комната	м ²	16,2	3	Совм. сан. узел	м ²	4,2
1	Кухня-гостиная	м ²	29,1	4	Холл	м ²	8,5	4	Коридор	м ²	6,7
2	Комната	м ²	19,8	5	Совм. сан. узел	м ²	5,7	5	Балкон	м ²	2,7(0,81)
3	Комната	м ²	18,2	6	Лоджия	м ²	3,5(1,75)	Двухкомнатная квартира (31,6/59,3/60,17)			
4	Холл	м ²	10,6	7	Балкон	м ²	3,2(0,96)	1	Кухня	м ²	12,0
5	Ванная комната	м ²	5,0	Четырёхкомнатная квартира (70,3/93,0/97,81)			2	Комната	м ²	13,2	
6	Туалет	м ²	1,8	1	Кухня - гостиная	м ²	24,0	3	Комната	м ²	18,4
7	Лоджия	м ²	3,8(1,9)	2	Комната	м ²	14,5	4	Коридор	м ²	10,5
8	Балкон	м ²	2,9(0,87)	3	Комната	м ²	13,4	5	Ванная	м ²	3,8
Двухкомнатная квартира (32,4/54,3/55,17)				4	Комната	м ²	18,4	6	Сан. узел	м ²	1,4
1	Кухня	м ²	10,6	5	Холл	м ²	9,2	7	Балкон	м ²	2,9(0,87)
2	Комната	м ²	14,0	6	Сан. узел	м ²	5,9	Нежилые помещения			
3	Комната	м ²	18,4	7	Сан. узел	м ²	2,2	11	Межэтажная площадка	м ²	3,8
4	Холл	м ²	7,3	8	Коридор	м ²	5,4	12	Холл	м ²	6,5
5	Совм. сан. узел	м ²	4,0	9	Лоджия	м ²	7,7(3,85)	13	Тамбур	м ²	2,4
6	Балкон	м ²	2,9(0,87)	10	Балкон	м ²	3,2(0,96)	14	Коридор	м ²	17,2
Итого на этаже										м ²	469,71

					19. 2017 - АР		
					Многоквартирный жилой дом с инженерными коммуникациями, и подвалом с нежилыми помещениями для хранения непищевых продуктов и негорючих материалов по ул. Стачек № 43, г. Ярославль		
Изм.	Кол.уч.	Лист	№ док.	Подпись	Дата		
ГАП		Павлов Д.Б.				АРХИТЕКТУРНЫЕ РЕШЕНИЯ	
Н. контролер		Сорокина К.А.				РП	Лист
Техник		Мамыкина А.А.					Листов
					ПЛАН ЭТАЖА НА ОТМ. 0,000 (1:100)		
					ОБЩЕСТВО С ОГРАНИЧЕННОЙ ОТВЕТСТВЕННОСТЬЮ АРХИТЕКТУРНО-СТРОИТЕЛЬНАЯ ГРУППА КОНСТРУКТИВ		

СОГЛАСОВАНО:

Взамен инв. N

Подпись и дата

Инв. № подл.