


ПЛАН ПОДВАЛА (1:100)

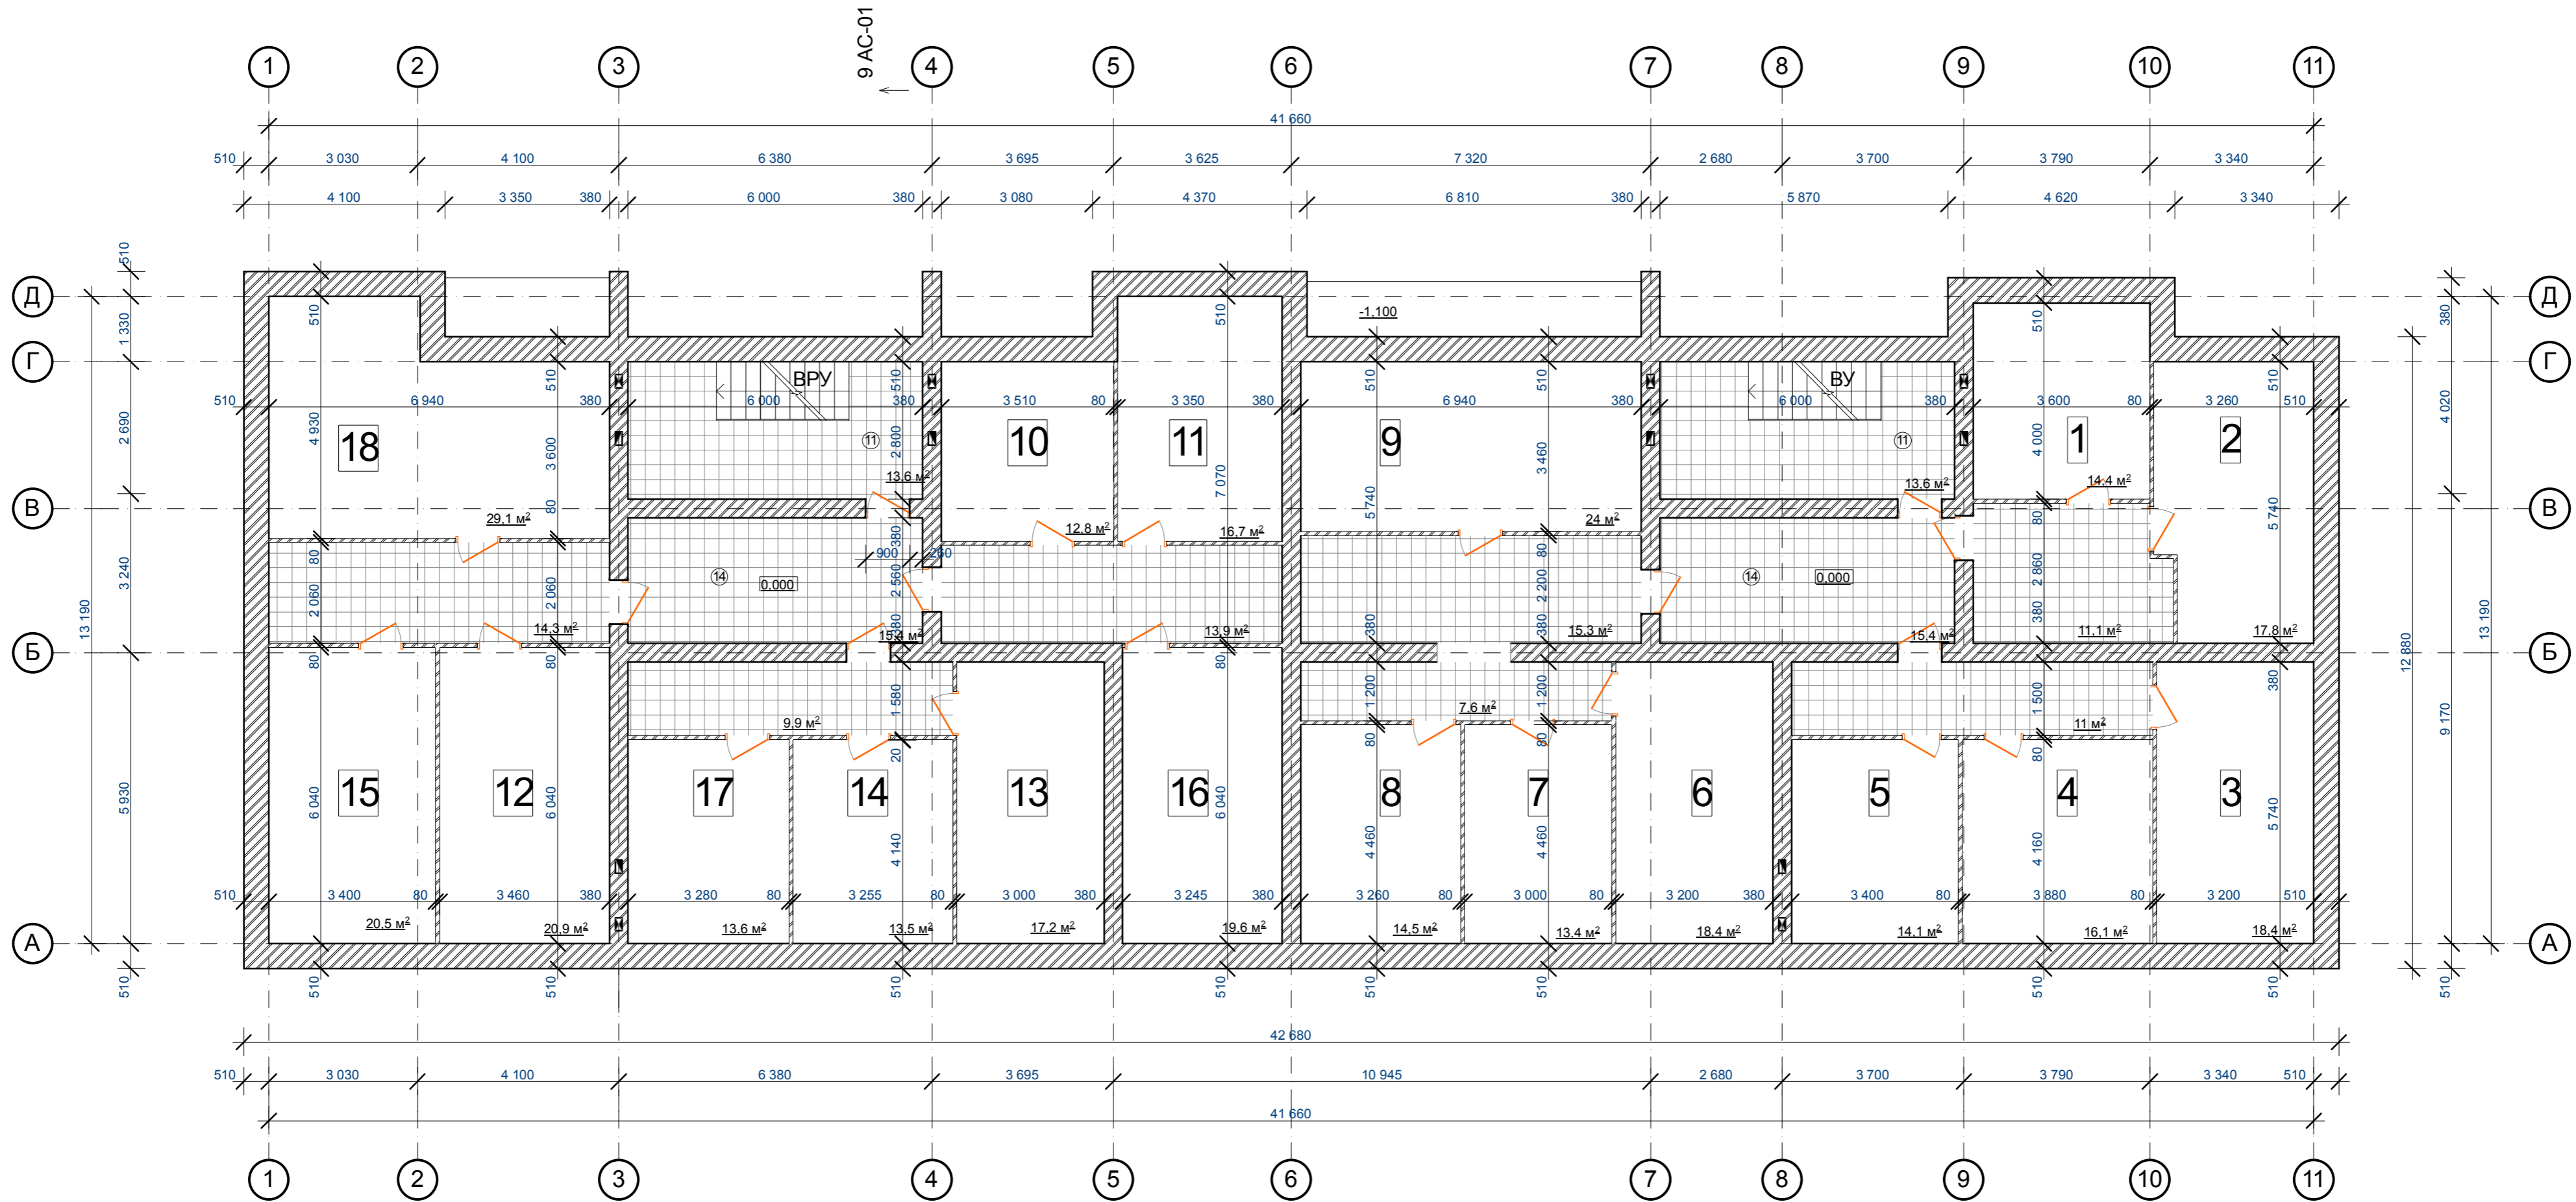

ПРИМЕЧАНИЕ:

ВОДОМЕРНЫЙ УЗЕЛ И ВРУ РАСПОЛОЖЕНЫ ПОД ЛЕСТНИЧНЫМИ МАРШАМИ В ПЕРВОМ И ВТОРОМ ПОДЪЕЗДЕ СООТВЕТСТВЕННО.

СОГЛАСОВАНО:	
Имен. № подл.	Подпись и дата
Взамен инв. N	

					21/2017 - AP				
					Многоквартирный жилой дом с инженерными коммуникациями по ул. Стачек № 43, г. Ярославль				
Изм.	Кол.уч.	Лист	№ док.	Подпись	Дата	АРХИТЕКТУРНЫЕ РЕШЕНИЯ	Стадия	Лист	Листов
ГАП		Павлов Д.Б.					РП		
Н. контролер		Сорокина К.А.		<i>[Signature]</i>		ПЛАН ПОДВАЛА (1:100)	ОБЩЕСТВО С ОГРАНИЧЕННОЙ ОТВЕТСТВЕННОСТЬЮ АРХИТЕКТУРНО-СТРОИТЕЛЬНАЯ ГРУППА КОНСТРУКТИВ		
Техник		Мамыкина А.А.							